

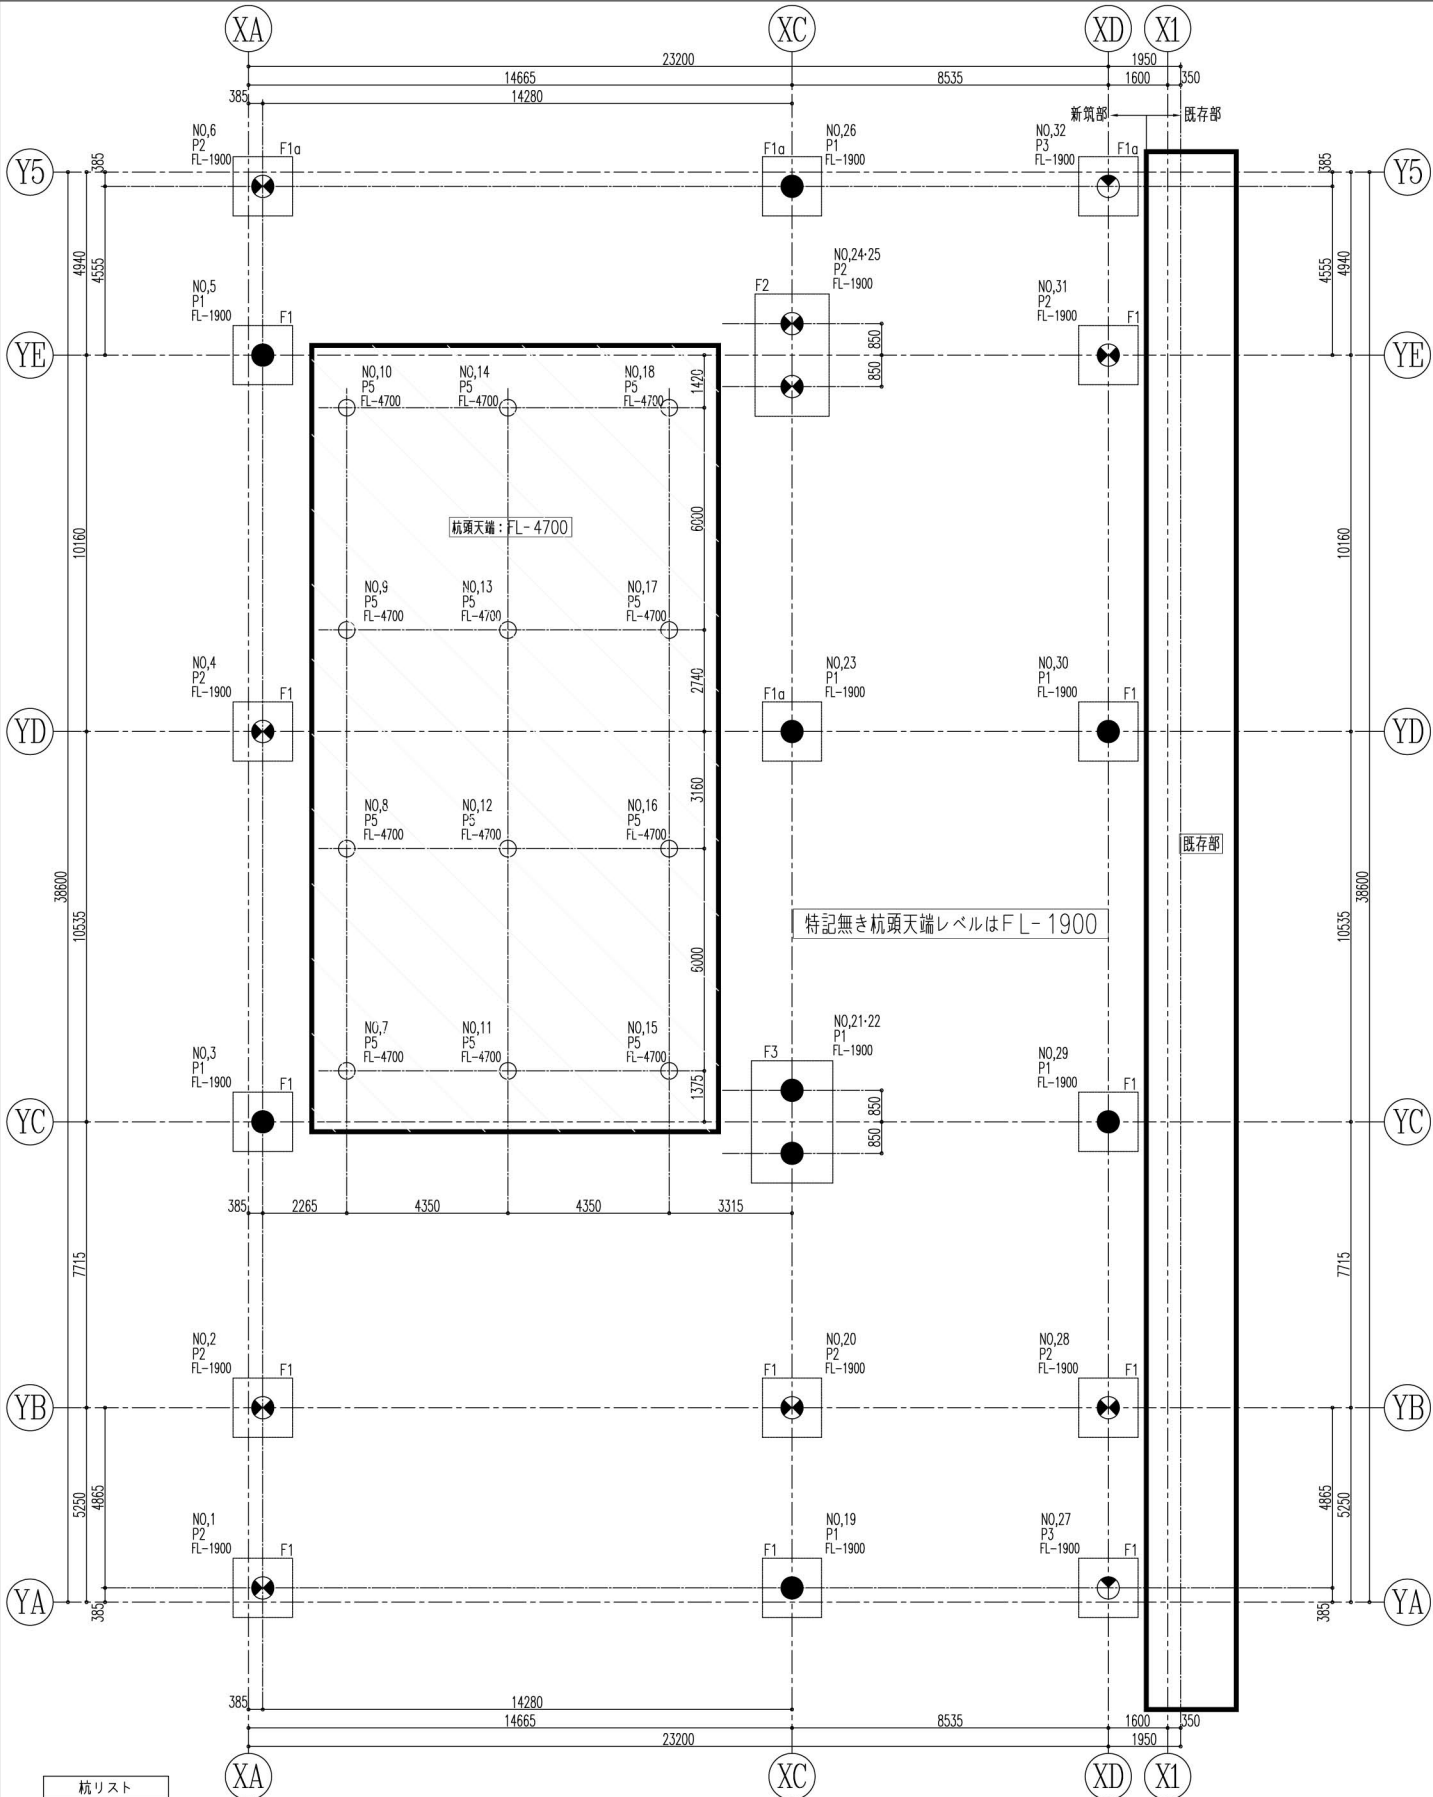
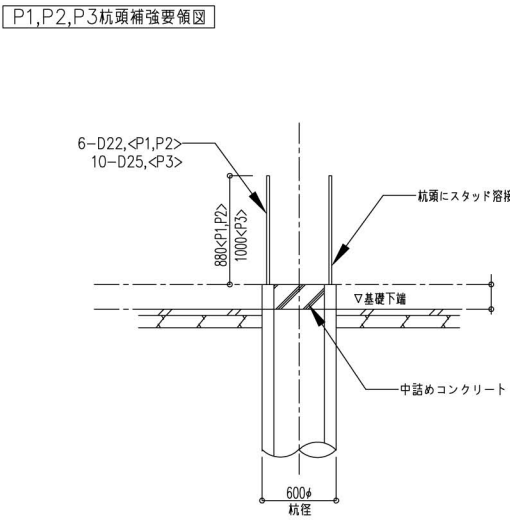


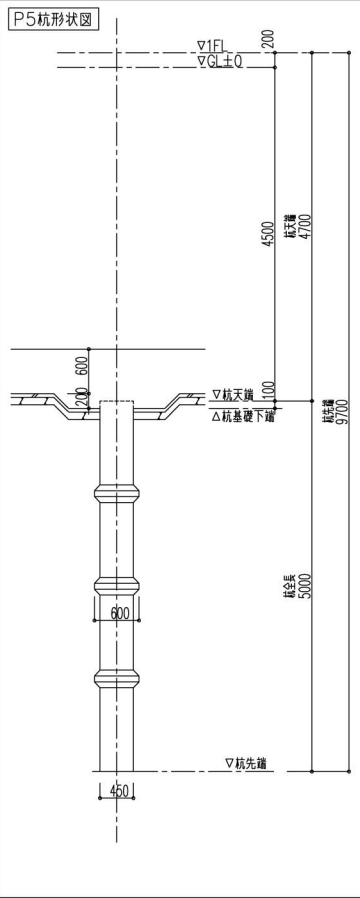

杭リスト		上 杭				下 杭				杭全長	本数	長期設計支持力 (kN/本)	杭頭補強筋 長さL (mm)	杭頭補強筋 工法
杭 符号	記号	杭径	杭種	杭長	杭径	節径	杭種	杭長						
P1	●	φ600	PHC C種123N	5.0m	φ600	φ800	A種105N	4.0m	9.0m	9	3150	6-D22	880	ハ'4x3y4'
P2	⊗	φ600	PHC C種105N	5.0m	φ450	φ600	A種105N	4.0m	9.0m	9	1800	6-D22	880	ハ'4x3y4'
P3	◎	φ600	PRC I種105N	5.0m	φ450	φ600	B種105N	4.0m	9.0m	2	1800	10-D25	1000	ハ'4x3y4'
P5	○				φ450	φ600	A種85N	5.0m	5.0m	12	1700			
支保層: GL-10,000										合 計 32本				

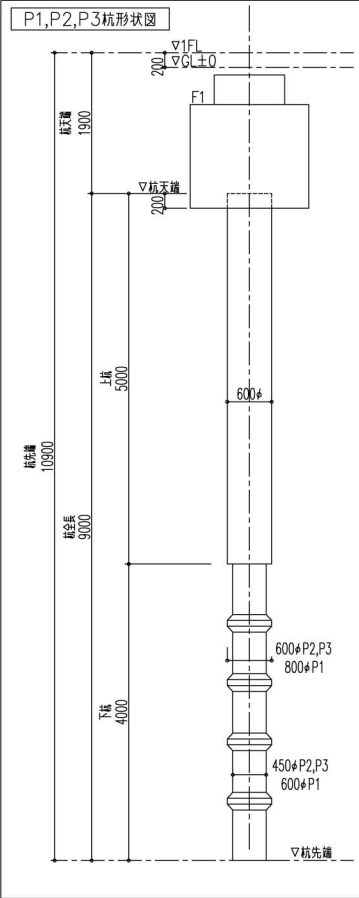

- 特記なき限り下記による
- 基準レベルは1FL±0 (GL+200) とする
 - 特記無き杭頭天端レベルは、基礎下端レベル+200とする。
※杭頭天端レベルは、減圧室ビット天端レベル-700とする。
 - 杭工法: Hyper-MEGA工法
認定番号: 第TACP-0361号 同等工法とする。

杭 No.	杭 符号	基礎 符号	杭 径 (φ)	杭頭レベル (FL-)	杭先端レベル (FL-)	杭実長	打設日	杭芯ずれ		備考
								X	Y	
1	P2	F1	600φ	-1,900	-10,900	9,000				
2	P2	F1	600φ	-1,900	-10,900	9,000				
3	P1	F1	600φ	-1,900	-10,900	9,000				
4	P2	F1	600φ	-1,900	-10,900	9,000				
5	P1	F1	600φ	-1,900	-10,900	9,000				
6	P2	F1a	600φ	-1,900	-10,900	9,000				
7	P5		450φ	-4,700	-9,700	5,000				
8	P5		450φ	-4,700	-9,700	5,000				
9	P5		450φ	-4,700	-9,700	5,000				
10	P5		450φ	-4,700	-9,700	5,000				
11	P5		450φ	-4,700	-9,700	5,000				
12	P5		450φ	-4,700	-9,700	5,000				
13	P5		450φ	-4,700	-9,700	5,000				
14	P5		450φ	-4,700	-9,700	5,000				
15	P5		450φ	-4,700	-9,700	5,000				
16	P5		450φ	-4,700	-9,700	5,000				
17	P5		450φ	-4,700	-9,700	5,000				
18	P5		450φ	-4,700	-9,700	5,000				
19	P1	F1	600φ	-1,900	-10,900	9,000				
20	P2	F1	600φ	-1,900	-10,900	9,000				
21	P1	F3	600φ	-1,900	-10,900	9,000				
22	P1	F3	600φ	-1,900	-10,900	9,000				
23	P1	F1a	600φ	-1,900	-10,900	9,000				
24	P2	F2	600φ	-1,900	-10,900	9,000				
25	P2	F2	600φ	-1,900	-10,900	9,000				
26	P1	F1a	600φ	-1,900	-10,900	9,000				
27	P3	F1	600φ	-1,900	-10,900	9,000				
28	P2	F1	600φ	-1,900	-10,900	9,000				
29	P1	F1	600φ	-1,900	-10,900	9,000				
30	P1	F1	600φ	-1,900	-10,900	9,000				
31	P2	F1	600φ	-1,900	-10,900	9,000				
32	P3	F1a	600φ	-1,900	-10,900	9,000				

